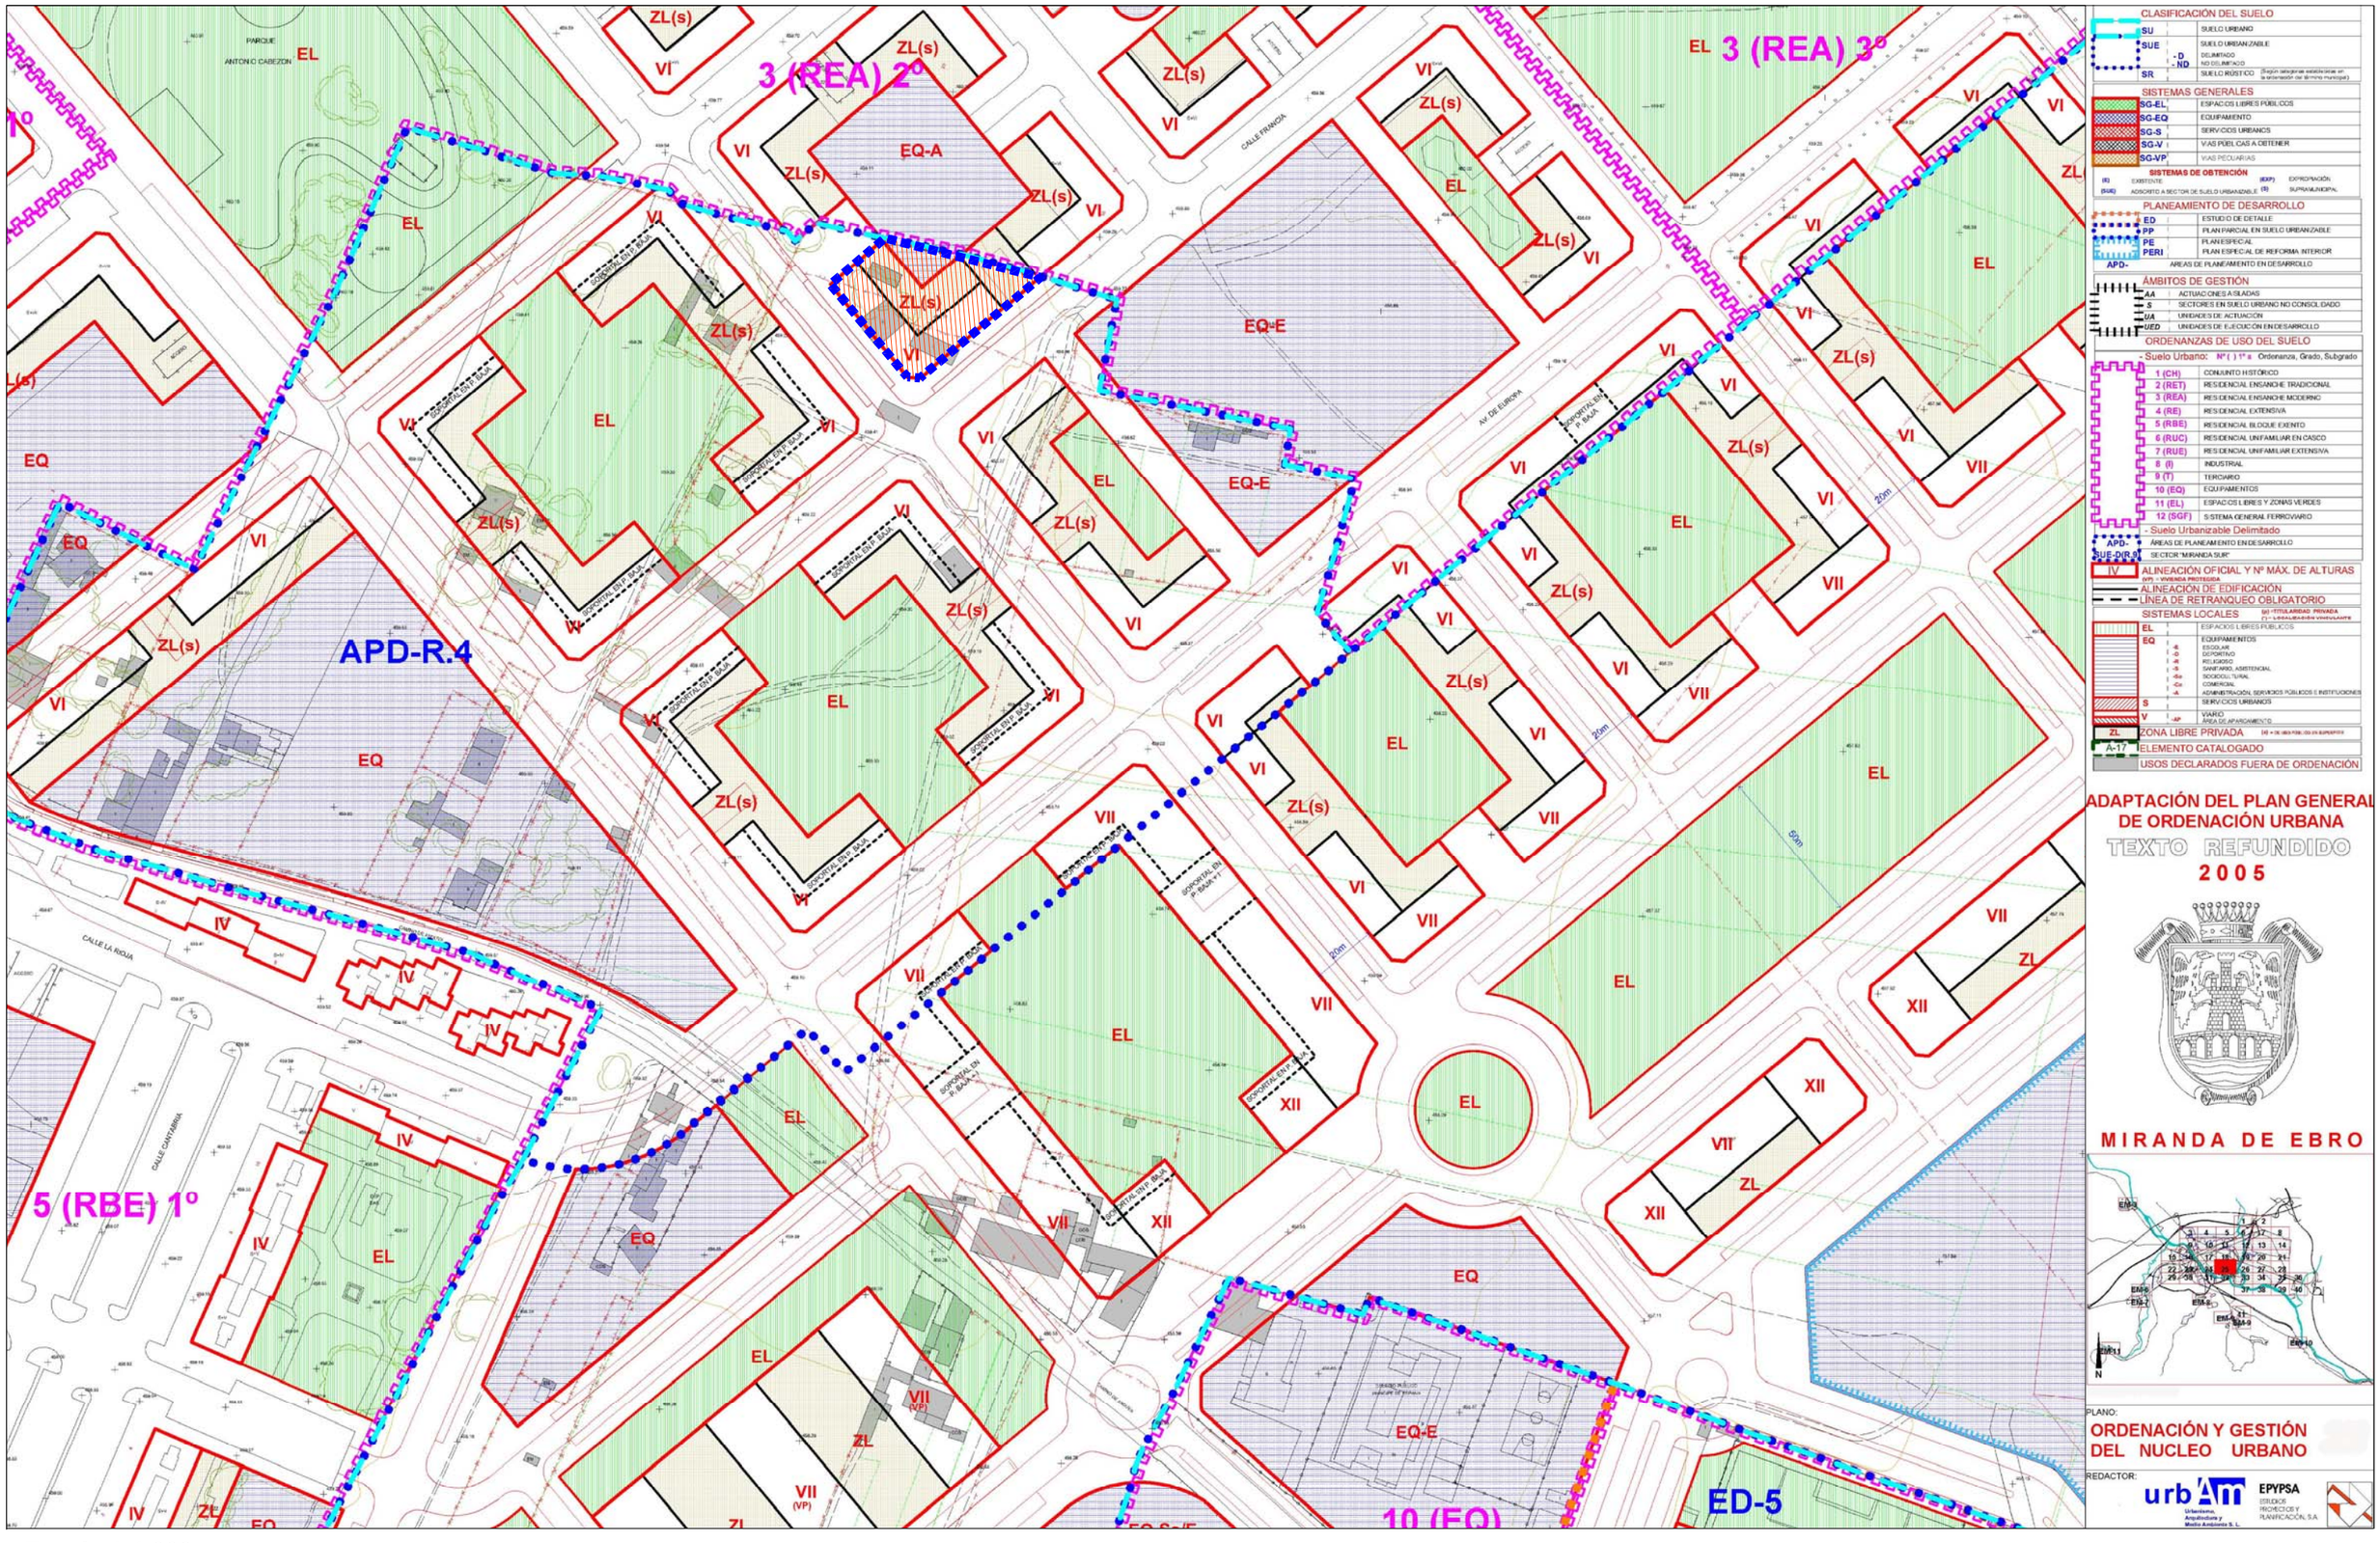


Escala 1:1.000

Noviembre / 2007

AMBITO DE SUSPENSION DE LICENCIAS 4

MODIFICACION DEL PLAN PARCIAL DEL SECTOR SUE-R.4 EN LA PARCELA R-13